



COMUNE DI CAGNANO VARANO  
Provincia di Foggia


Interventi di salvaguardia ambientale nel territorio del Parco Nazionale del Gargano - 1° stralcio "Realizzazione di un pontile pedonale e recupero delle barene all'interno della laguna di Varano"

## PROGETTO ESECUTIVO

TAVOLA 9

ELABORATI: STATO DI PROGETTO  
-STRALCI PLANIMETRICI  
-VISTE ASSONOMETRICHE  
-RENDER E FOTO-INSERIMENTI

SCALA: 1:50

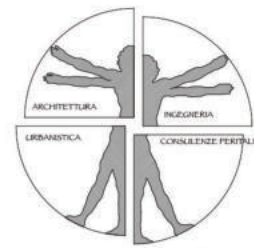


STUDIO STEFANIA

ing. Giuseppe Stefania


via Ungaretti, 15 - Cagnano Varano FG - studio.stefania@hotmail.it

Il Committente  
COMUNE DI CAGNANO VARANO


Stralcio pianta di accesso al pontile  
SCALA 1:50

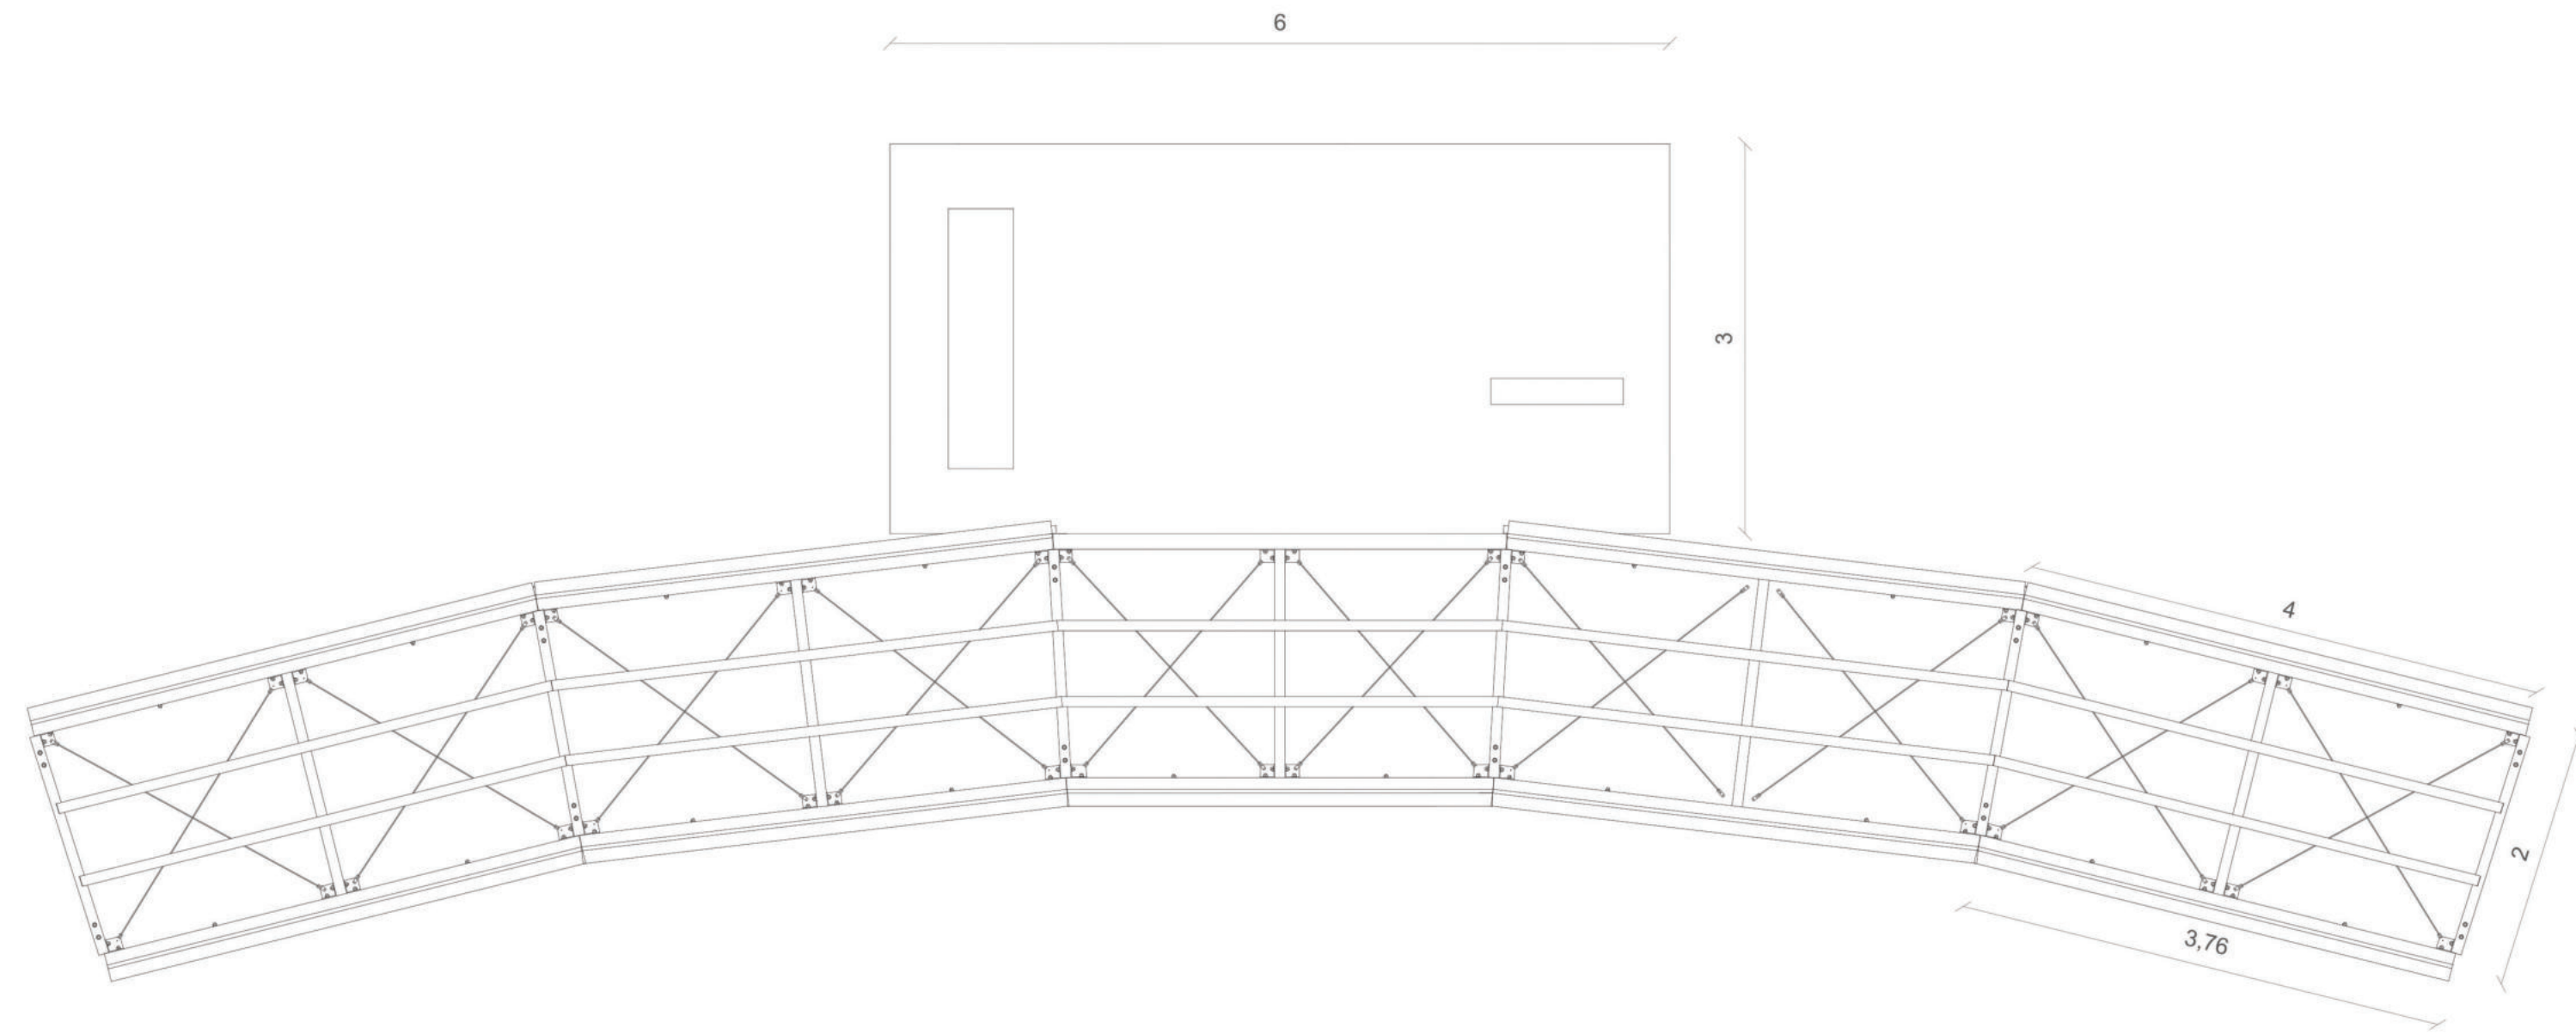

Stralcio pianta punto panoramico  
SCALA 1:50

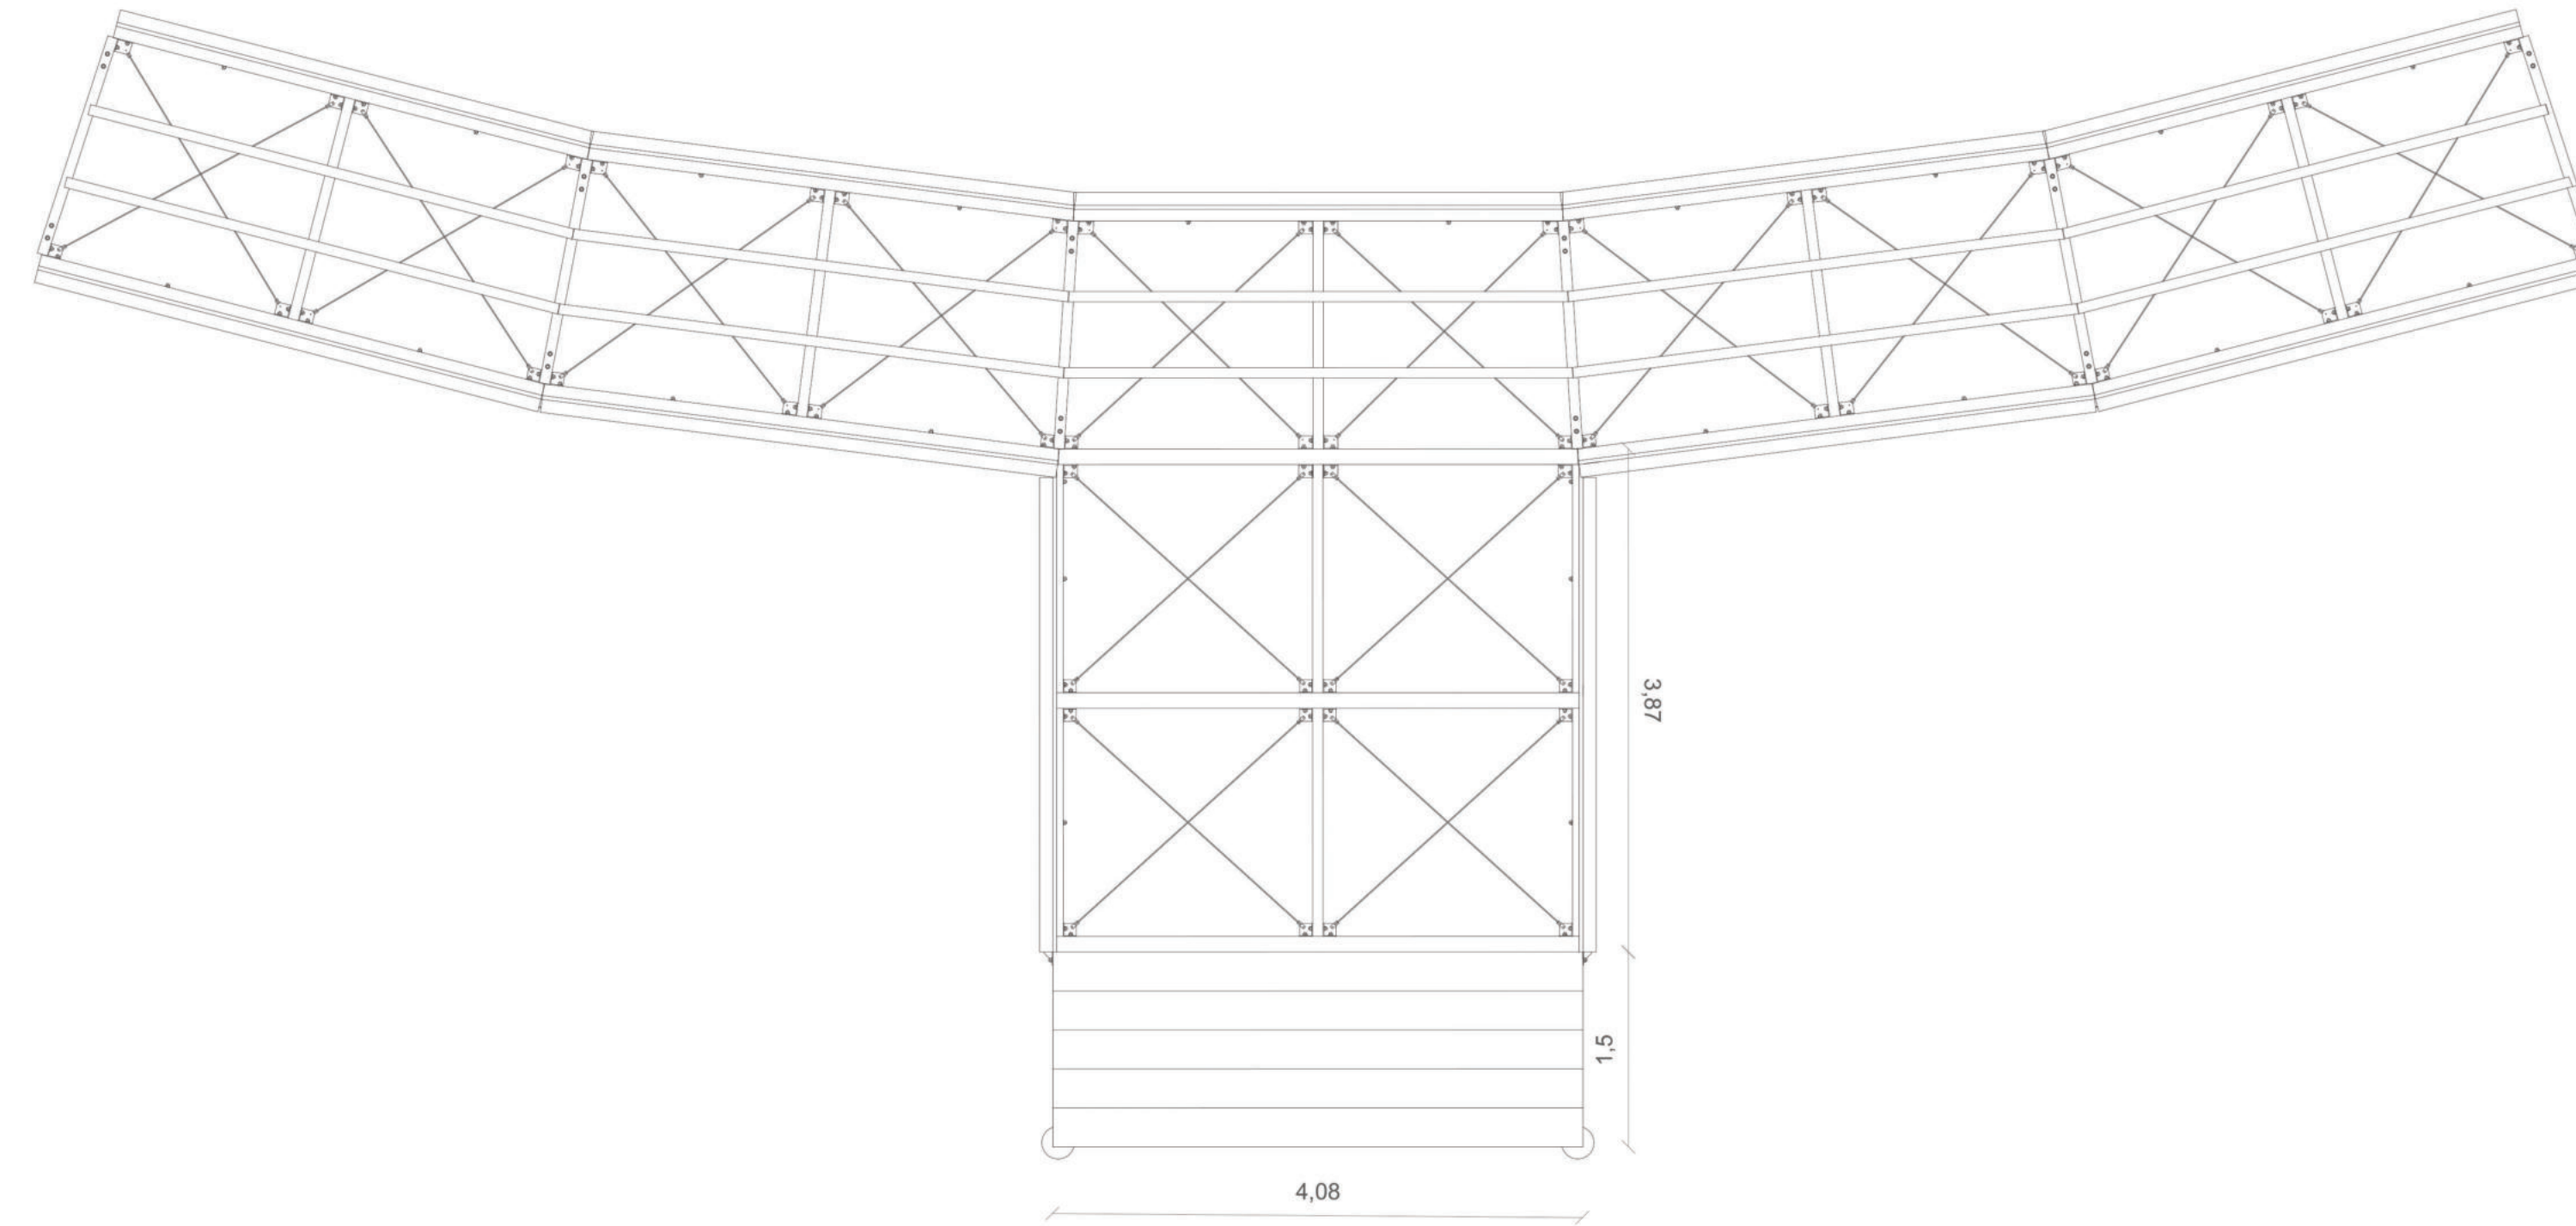

Assonometria dell'accesso al pontile

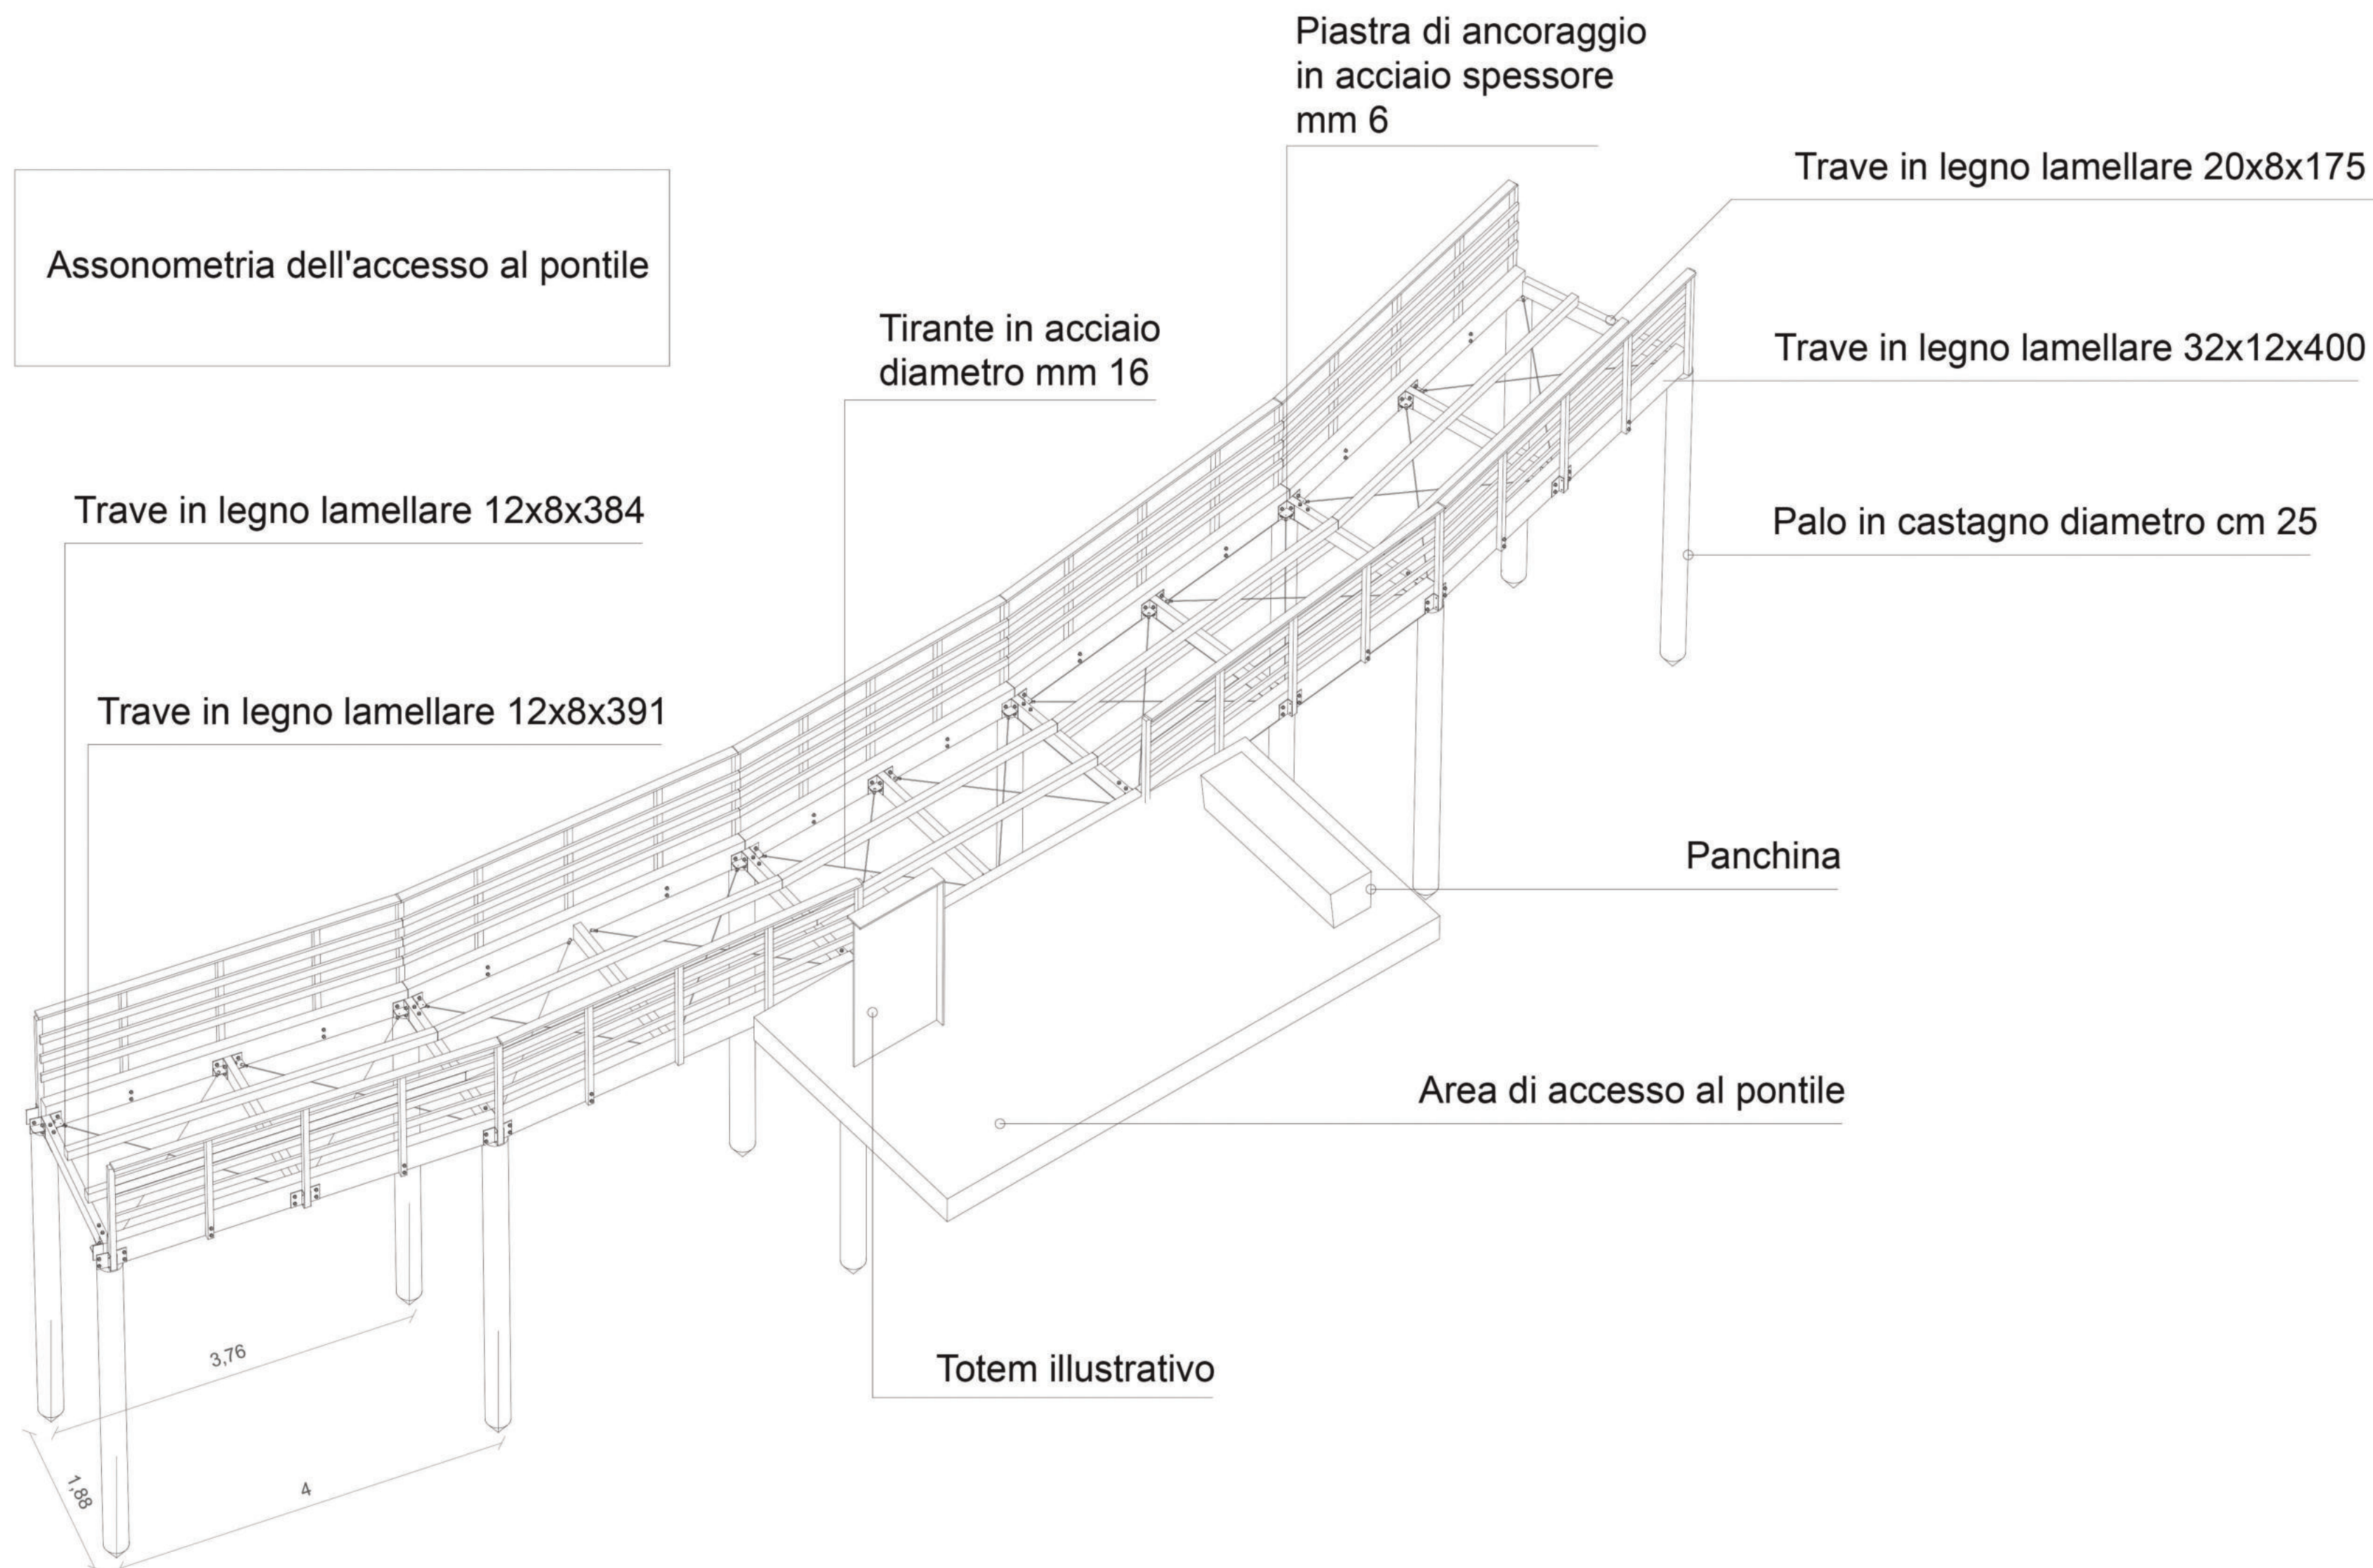

Assonometria del punto panoramico

