

E' assolutamente vietata la realizzazione di recinzioni.

E' consentita, invece, la delimitazione della fascia FP/3 lungo il lato esterno mediante struttura con paletti il legno comunque orditi, dell'altezza massima di m. 1,50. E' obbligatorio delimitare, al fine della identificazione dell'area in concessione, i fronti laterali con singoli paletti collegati con un ricorso in corda. E' altresì assolutamente vietata la costruzione di opere


di contenimento. "

N.T.A. del Piano Regionale delle Coste della regione Puglia

SLs

spiaggia libera con servizi

FM 100 ml di cui max 15,00 ml occupati

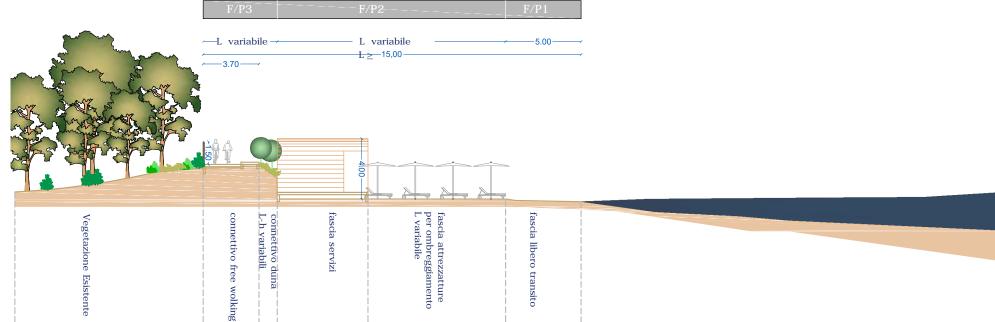

SLS Spiaggia libera con servizi Spiaggia ad ingresso libero dotata di servizi minimi a pagamento: area demaniale marittima in concessione al soggetto che eroga i servizi legati alla balneazione, a condizione che almeno il 50% della superficie concessa e del relativo fronte mare restino liberi da ogni


Superficie dei manufatti:

attrezzatura del gestore.

NTA del PRC artt. 3 e 8.3

- manufatti max 5% per concessioni fino
- ulteriore 3% per la consistenza compresa tra mq. 2001 e 5000;
- ulteriore 1% per la consistenza superiore a 5001, fino a un massimo di mg. 10.000;
- ombreggiamenti max 50% dei manufatti

A titolo esemplificativo: per una concessione di 900 mq max 45 mq di manufatti max 22.5 mq di ombreggiamenti.

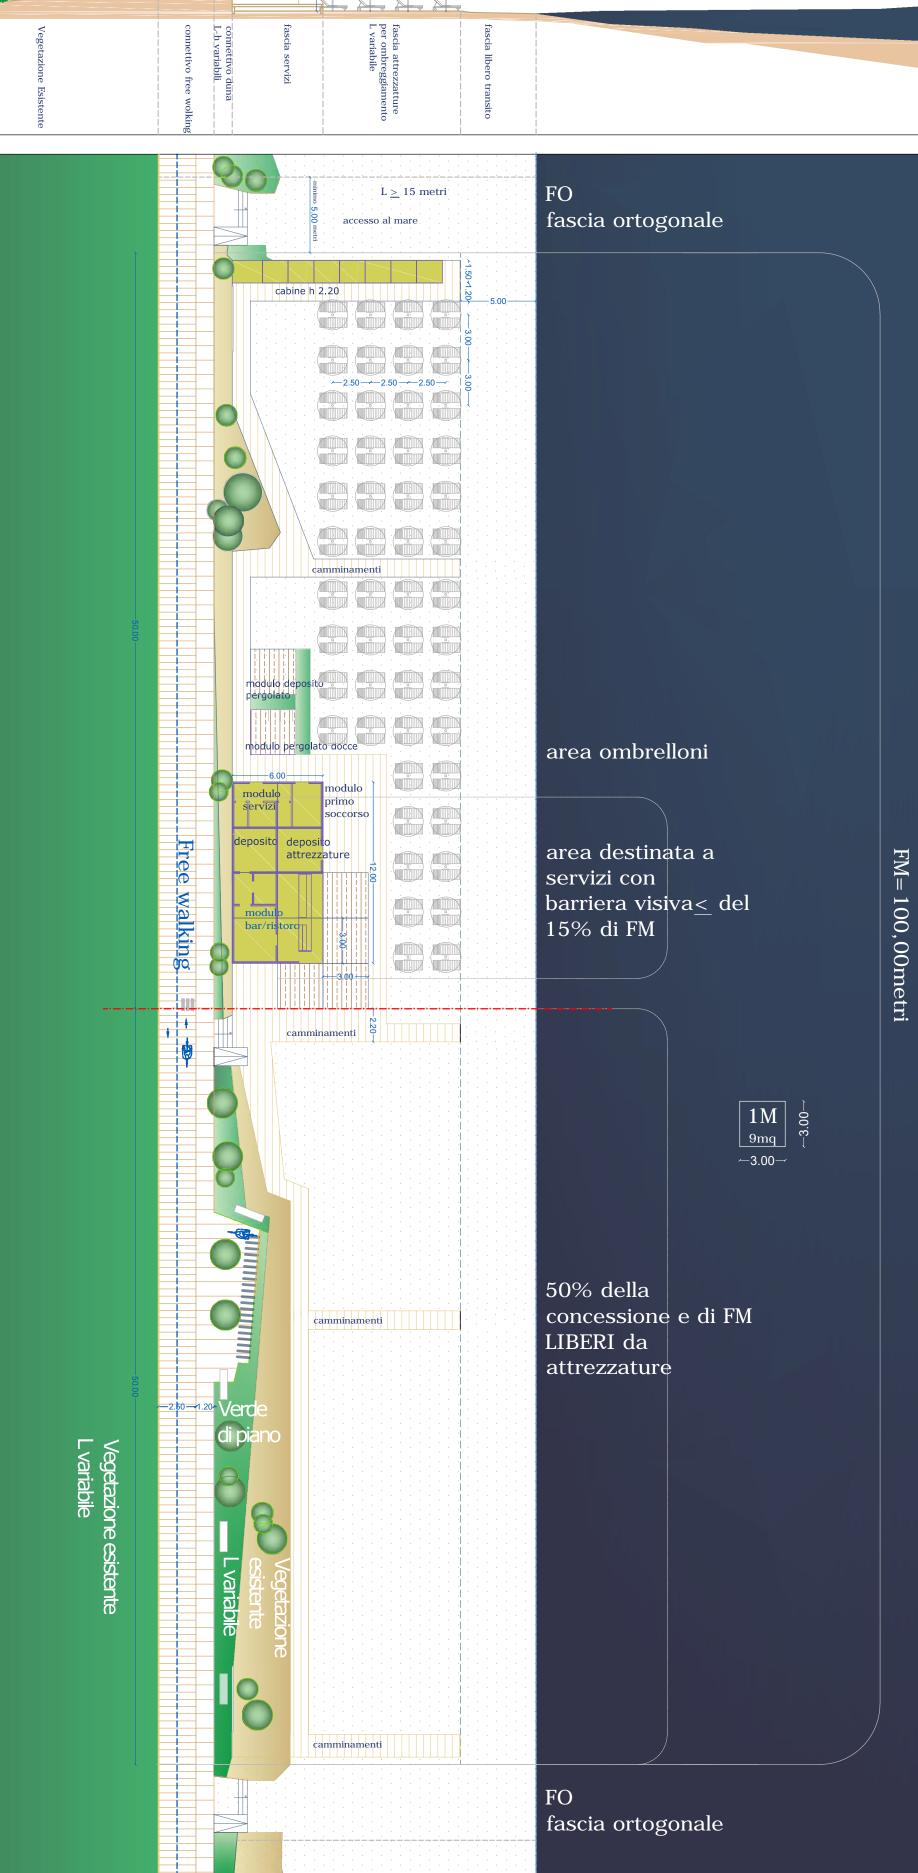

NTA del PRC artt. 3 e 8.3 SB Stabilimenti balneari

SB

stabilimento balneare

FM 100ml di cui max 15,00 ml occupat

Spiaggia e tratto di costa in concessione, sui quali viene espletata un'attività con caratteristiche turistico - produttive.

Superficie ed uso dei manufatti: I manufatti per i servizi di spiaggia non possono superare i seguenti limiti: 1. massimo 5% per concessioni fino alla

consistenza di mq. 2000;

- 2. ulteriore 3% per la consistenza compresa tra mq. 2001 e 5000;
- 3. ulteriore 1% per la consistenza superiore a 5001, fino a un massimo di mq. 10.000.

Le superfici destinate a servizi igienici, cabine-spogliatoi e docce non concorrono al raggiungimento dei limiti di cui al comma precedente (art.33 comma n.6 delle NTA del PCC di Cagnano Varano).

A titolo esemplificativo: per una concessione di 1500 mq max 75 mg di manufatti max 37.5 mq di ombreggiamenti

Manufatti per servizi, quali:

- 1. cabine spogliatoi;
- 2. deposito sedie, ombrelloni ed arredi di spiaggia;
- 3. chiosco per bar e ristoro;
- 4. servizi igienici;
- 5. docce;
- 6. primo soccorso; 7. direzione;

Altre indicazioni • manufatti di facile rimozione, realizzati con assemblaggio di elementi componibili e recuperabili;

- realizzazione con moduli regolari e colorazioni uniformi;
- realizzazione di piattaforme in legno in
- accostamento a fascia FP3; • utilizzo di materiali eco-compatibili;
- utilizzo di fonti di energia rinnovabili
- pannelli solari; • previsione di aree ecologiche per la

raccolta differenziata;

$L \ge 15 \text{ metri}$ fascia ortogonale accesso al mare cabine h 2.20 area ombrelloni modulo pergolato docce area destinata a servizi con barriera visiva< del 15% di FM 1M $\stackrel{\downarrow}{\circ}$ 9mq ° 00 area ombrelloni cabine

fascia ortogonale

REGIONE PUGLIA



Piano Comunale delle Coste

L.R.10 aprile 2015 n.17 SINDACO: Dott. Claudio COSTANZUCCI PAOLIN Descrizione elaborato: Schemi Tipo L DIRIGENTE U.T.C.: SB e SLS Arch. Antonio DI NAUTA ROGETTAZIONE: STUDIO ARCHPLAN Arch. Maria PESTILLO Tavola n. rch.Luigi TROSO 1:250 - 1:20 Scala: Strato informativo: Agosto 2017 ARCHPLAN

A norme di legge il presente disegno e' proprieta' riservata