





PLANIMETRIA GENERALE



SCALA 1:200

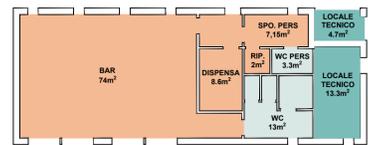



BLOCCO 1: SCIABICA + TRANAGGHIA

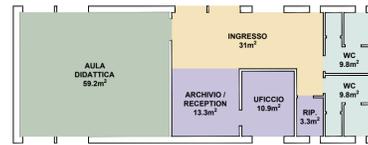

BLOCCO 2: RESACCE + MARTARIDDE

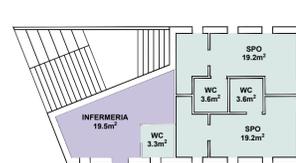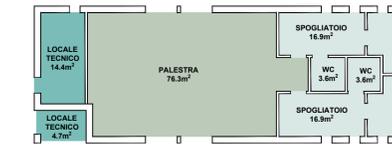

CORPO 3: HANGAR

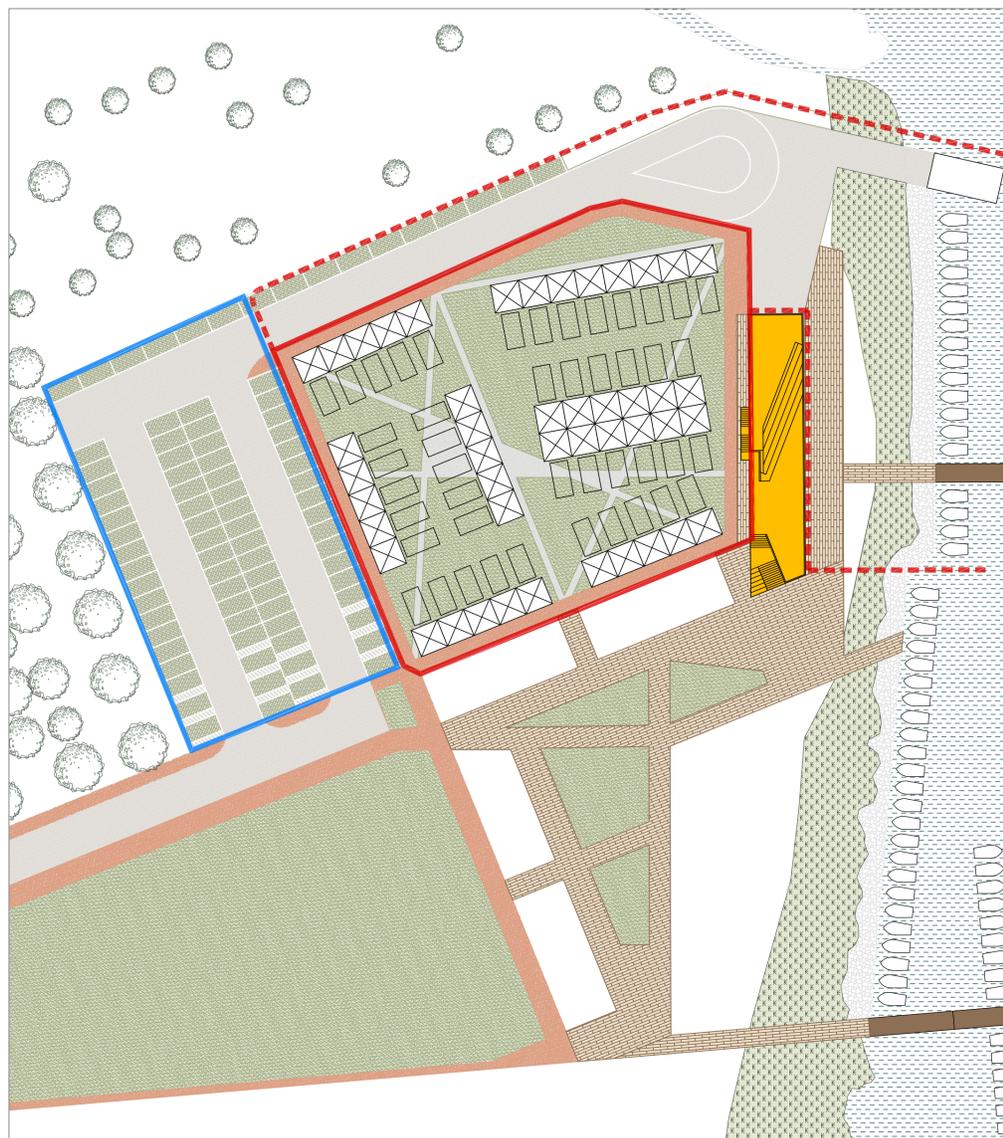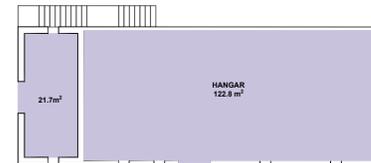

ORGANIZZAZIONE AREE EVENTI SPORTIVI E FIERISTICI

SCALA 1:200

SCHEMA FUNZIONALE  
LEGENDA:

- spazi centro nautico
- servizi centro nautico
- aree ad uso pubblico
- servizi per il pubblico
- distribuzione
- servizi igienici
- locali tecnici

ORGANIZZAZIONE AREE EVENTI SPORTIVI E FIERISTICI  
LEGENDA:

- delimitazione spazio privato con accesso limitato all'organizzazione dell'evento
- delimitazione spazio PADDOCK per attrezzatura, organizzazione, stand, ecc.
- parcheggio ad uso pubblico (ampliabile all'occorrenza con le aree di pertinenza non soggette ad interventi)
- gazebo 4x4 m con spazio antistante per posteggio automezzo o moto d'acqua
- TRIBUNA / HANGAR con accesso separato per spogliatoi, infermeria, e deposito



COMUNE DI CAGNANO VARANO  
Provincia di Foggia



Realizzazione Centro Sportivo Varaneo associato FIM



Elaborato: PROGETTO ARCHITETTONICO  
Planimetria generale e schemi funzionali  
Scala: 1:200

RUP	Dott. Arch. Michela Mezzanotte	Ubicazione	Via Lago di Varano Cagnano Varano (FG)
CUP	B95B22000240001	CIG	96773555FA
Revisione n.	17.03.2023	PRIMA EMISSIONE	A. Maurizi G. Stefania G. Stefania
		Redatto	Verificato
			Approvato

CAPOGRUPPO MANDATARIO  
PROGETTO STRUTTURE E OPERE MARITTIME  
Ing. Ph.D Giuseppe Stefania

PROGETTO ARCHITETTONICO E IMPIANTI  
M.ARCH.ENG.slp.srl

PROGETTO ARCHITETTONICO  
Arch. Alessandro Maurizi

PROGETTO ARCHITETTONICO / CSP  
Arch. Leonardo Francesco Stefania

PROGETTO ARCHITETTONICO  
Arch. Michele Mosca  
GIOVANE PROFESSIONISTA

RTP mandanti  
Ing. Giacomo Mentini

Timbri e firme

Collaboratori: designer Roberto Pierini - arch. Artemis Kampasi - arch. Maria Vittoria Tantucci

Finanziato dall'Unione europea  
NextGenerationEU

Dipartimento per lo Sport

Il presente elaborato è di proprietà esclusiva degli autori. È vietato a norma di legge fare copie, riproduzioni e trasmissione a terzi senza autorizzazione scritta.