




RENDER 01

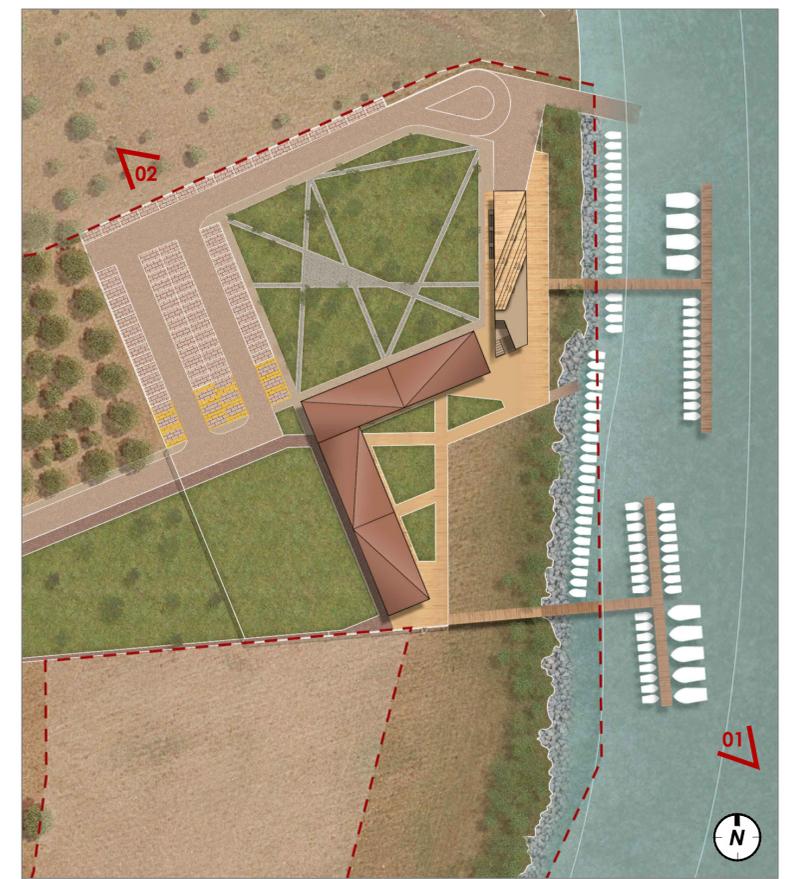

KEYMAP VISTE

scala 1:1000



RENDER 02



COMUNE DI CAGNANO VARANO  
Provincia di Foggia



Realizzazione Centro Sportivo Varaneo associato FIM



Elaborato	PROGETTO ARCHITETTONICO Render		Scala	---
RUP	Dott. Arch. Michela Mezzanotte	Ubicazione	Via Lago di Varano Cagnano Varano (FG)	
CUP	B95B22000240001	CIG	96773555FA	
0	17.03.2023	PRIMA EMISSIONE	M. V. Tantucci	A. Maurizi
Revisione n.	Data	Descrizione	Redatto	Verificato
RTP capogruppo mandataro	CAPOGRUPPO MANDATARIO PROGETTO STRUTTURE E OPERE MARITTIME <b>Ing. Ph.D Giuseppe Stefania</b>			
RTP mandanti	PROGETTO ARCHITETTONICO E IMPIANTI <b>M.ARCH.ENG.stp.srl</b> PROGETTO ARCHITETTONICO <b>Arch. Alessandro Maurizi</b> PROGETTO ARCHITETTONICO / CSP <b>Arch. Leonardo Francesco Stefania</b> PROGETTO ARCHITETTONICO <b>Arch. Michele Mosca</b> GIOVANE PROFESSIONISTA <b>Ing. Giacomo Mentini</b>			
Collaboratori	designer Roberto Pierini - arch. Artemis Kampasi - arch. Maria Vittoria Tantucci			

Finanziato dall'Unione europea NextGenerationEU

Dipartimento per lo Sport

Il presente elaborato è di proprietà esclusiva degli autori. E' vietato a norma di legge fare copie, riproduzioni e trasmissione a terzi senza autorizzazione scritta.

20- AR CGV PFTE RND  
Progetto di Fatibilità Tecnica ed Economica

Centro sportivo varaneo FIM  
A1