

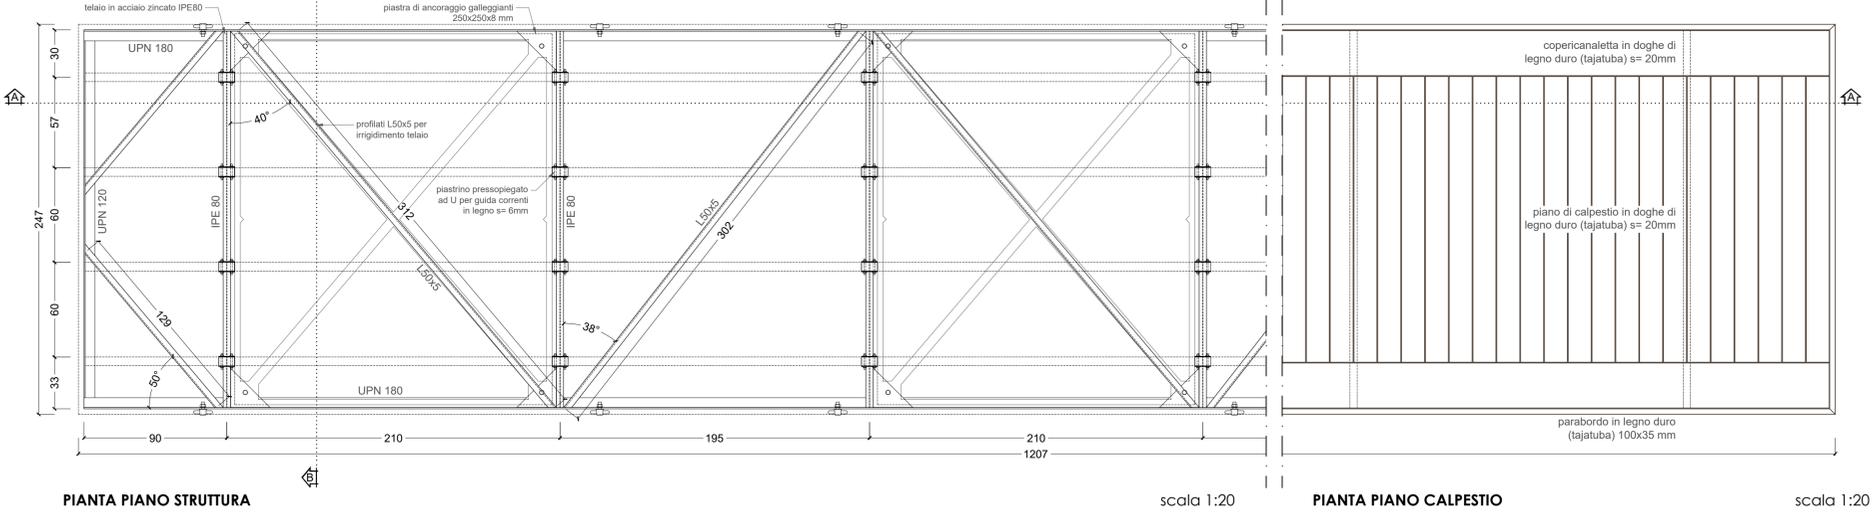


**DETAGLIO PONTILE GALLEGGIANTE MODULARE IN LEGNO 12x2,5 m**

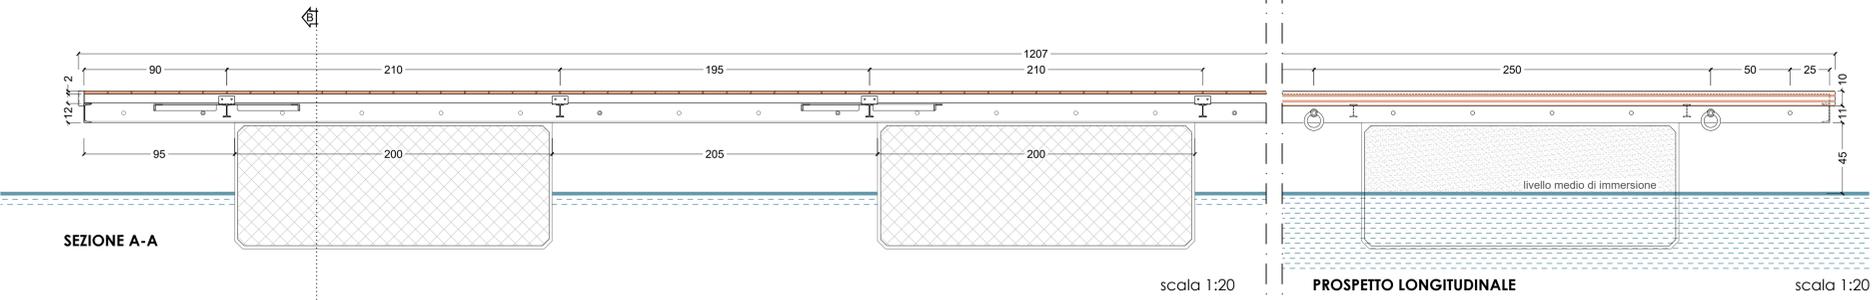

COMUNE DI CAGNANO VARANO  
Provincia di Foggia

Realizzazione Centro Sportivo Varaneo associato FIM

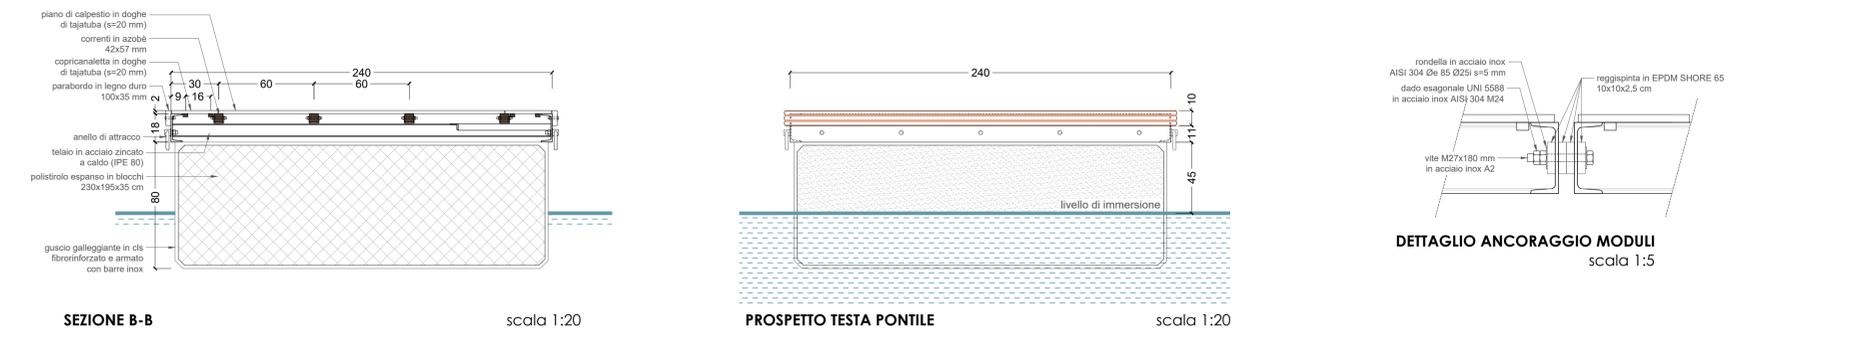

**OPERE MARITTIME**  
Planimetria e piano degli ormeggi

Elaborato: Dott. Arch. Michela Mezzanotte  
RUP: Dott. Arch. Michela Mezzanotte  
CUP: B95B22000240001  
Revisione n. 0  
RTP copogruppo mandataro: Ing. Ph.D Giuseppe Stefania

Scala: varie  
Ubicazione: Via Lago di Varano Cagnano Varano (FG)  
CIG: 96773555FA  
Data: 17.03.2023  
PRIMA EMISSIONE  
Redatto: A. Maurizi  
Verificato: A. Maurizi  
Approvato: G. Stefania

CAPOGRUPPO MANDATARIO: PROGETTO STRUTTURE E OPERE MARITTIME  
Ing. Ph.D Giuseppe Stefania

PROGETTO ARCHITETTONICO E IMPIANTI: M.ARCH.ENG.stp srl  
PROGETTO ARCHITETTONICO: Arch. Alessandro Maurizi  
PROGETTO ARCHITETTONICO / CSP: Arch. Leonardo Francesco Stefania  
PROGETTO ARCHITETTONICO: Arch. Michele Mosca  
GIOVANE PROFESSIONISTA: Ing. Giacomo Mentini

designer Roberto Pierini - arch. Artemis Kampasi - arch. Maria Vittoria Tantucci  
Finanziato dall'Unione europea NextGenerationEU  
Dipartimento per lo Sport

35 - MT CGV PFTE PTM  
Progetto di Fattibilità Tecnica ed Economica