


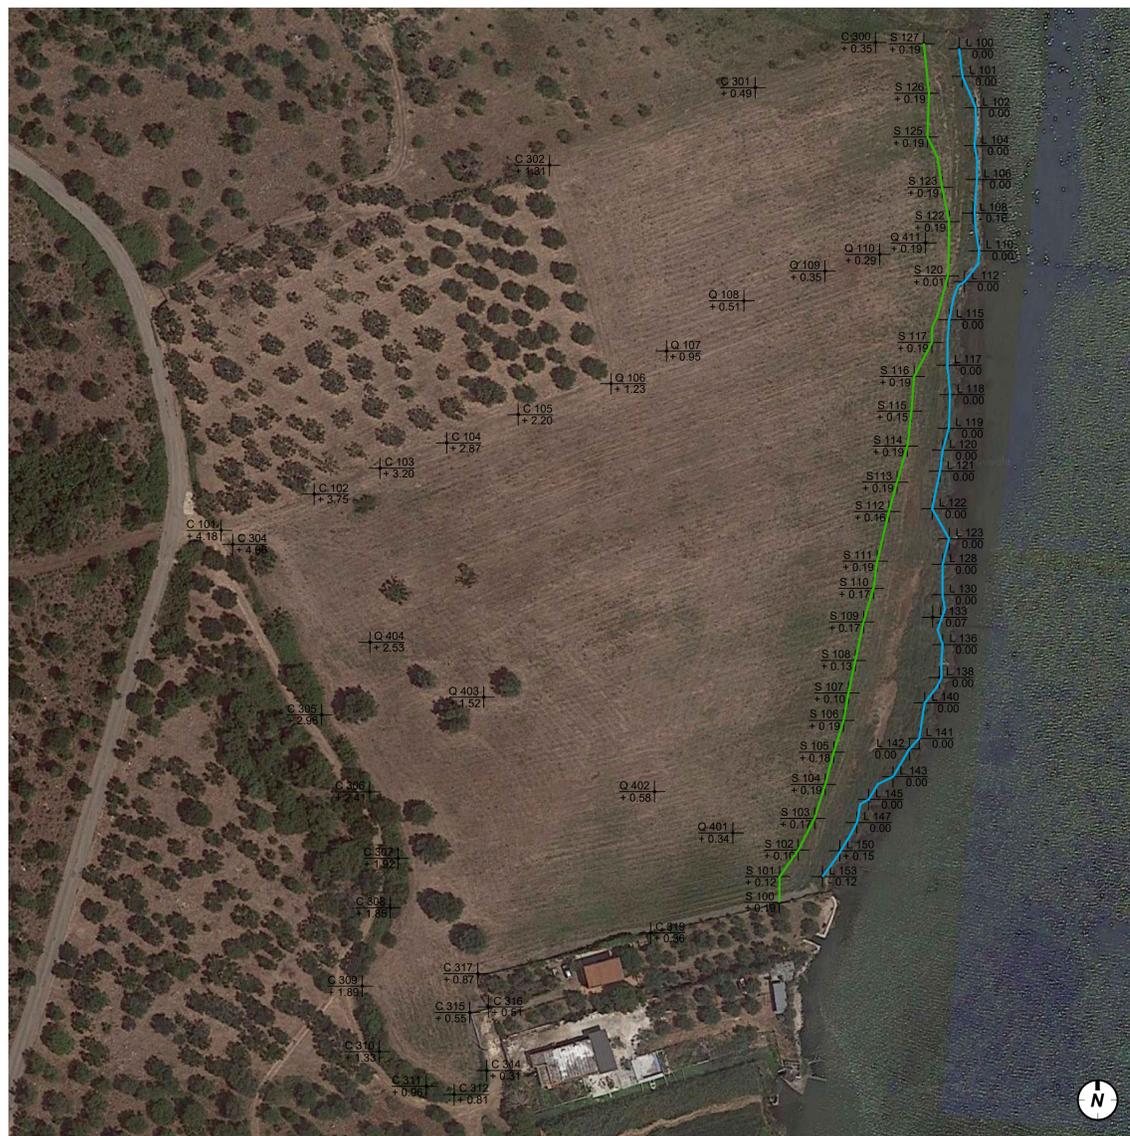

PLANIMETRIA PUNTI DI PRESA

scala 1:2000



RILIEVO PLANIALTIMETRICO

scala 1:1000



FOTO 01



FOTO 02



FOTO 03



FOTO 04



FOTO 05



FOTO 06



FOTO 07



FOTO 08



FOTO 09



FOTO 10



FOTO 11



Realizzazione Centro Sportivo Varaneo associato FIM



Elaborato	RILIEVI		Scala	varie
RUP	Documentazione fotografica			
CUP	Dott. Arch. Michela Mezzanotte	Ubicazione	Via Lago di Varano Cagnano Varano (FG)	
Revisione n.	17.03.2023	PRIMA EMISSIONE	CIG	96773555FA
RTP capogruppo mandataro	Ing. Ph.D Giuseppe Stefania	Redatto	A. Kampasi	A. Maurizi
		Verificato	G. Stefania	Approvato
CAPOGRUPPO MANDATARIO PROGETTO STRUTTURE E OPERE MARITTIME M.ARCH.ENG.stp.srl PROGETTO ARCHITETTONICO Arch. Alessandro Maurizi PROGETTO ARCHITETTONICO / CSP Arch. Leonardo Francesco Stefania PROGETTO ARCHITETTONICO Arch. Michele Mosca GIOVANE PROFESSIONISTA Ing. Giacomo Mentini				
Collaboratori designer Roberto Pierini - arch. Artemis Kampasi - arch. Maria Vittoria Tantucci				



Il presente elaborato è di proprietà esclusiva degli autori. E' vietato a norma di legge fare copie, riproduzioni e trasmissione a terzi senza autorizzazione scritta.

08- RL CGV PFE RDF

Progetto di Fattibilità Tecnica ed Economica