



COMUNE DI CAGNANO VARANO
Provincia di Foggia

Interventi di salvaguardia ambientale nel territorio del Parco Nazionale del Gargano - 1° stralcio "Realizzazione di un pontile pedonale e recupero delle barene all'interno della laguna di Varano"

PROGETTO ESECUTIVO

TAVOLA 8

ELABORATI: STATO DI PROGETTO
-PLANIMETRIA
-PROSPETTO EST

SCALA: 1:200



STUDIO STEFANIA


ing. Giuseppe Stefania

via Ungaretti, 15 - Cagnano Varano FG - studio.stefania@hotmail.it

Il Committente

COMUNE DI CAGNANO VARANO


PLANIMETRIA

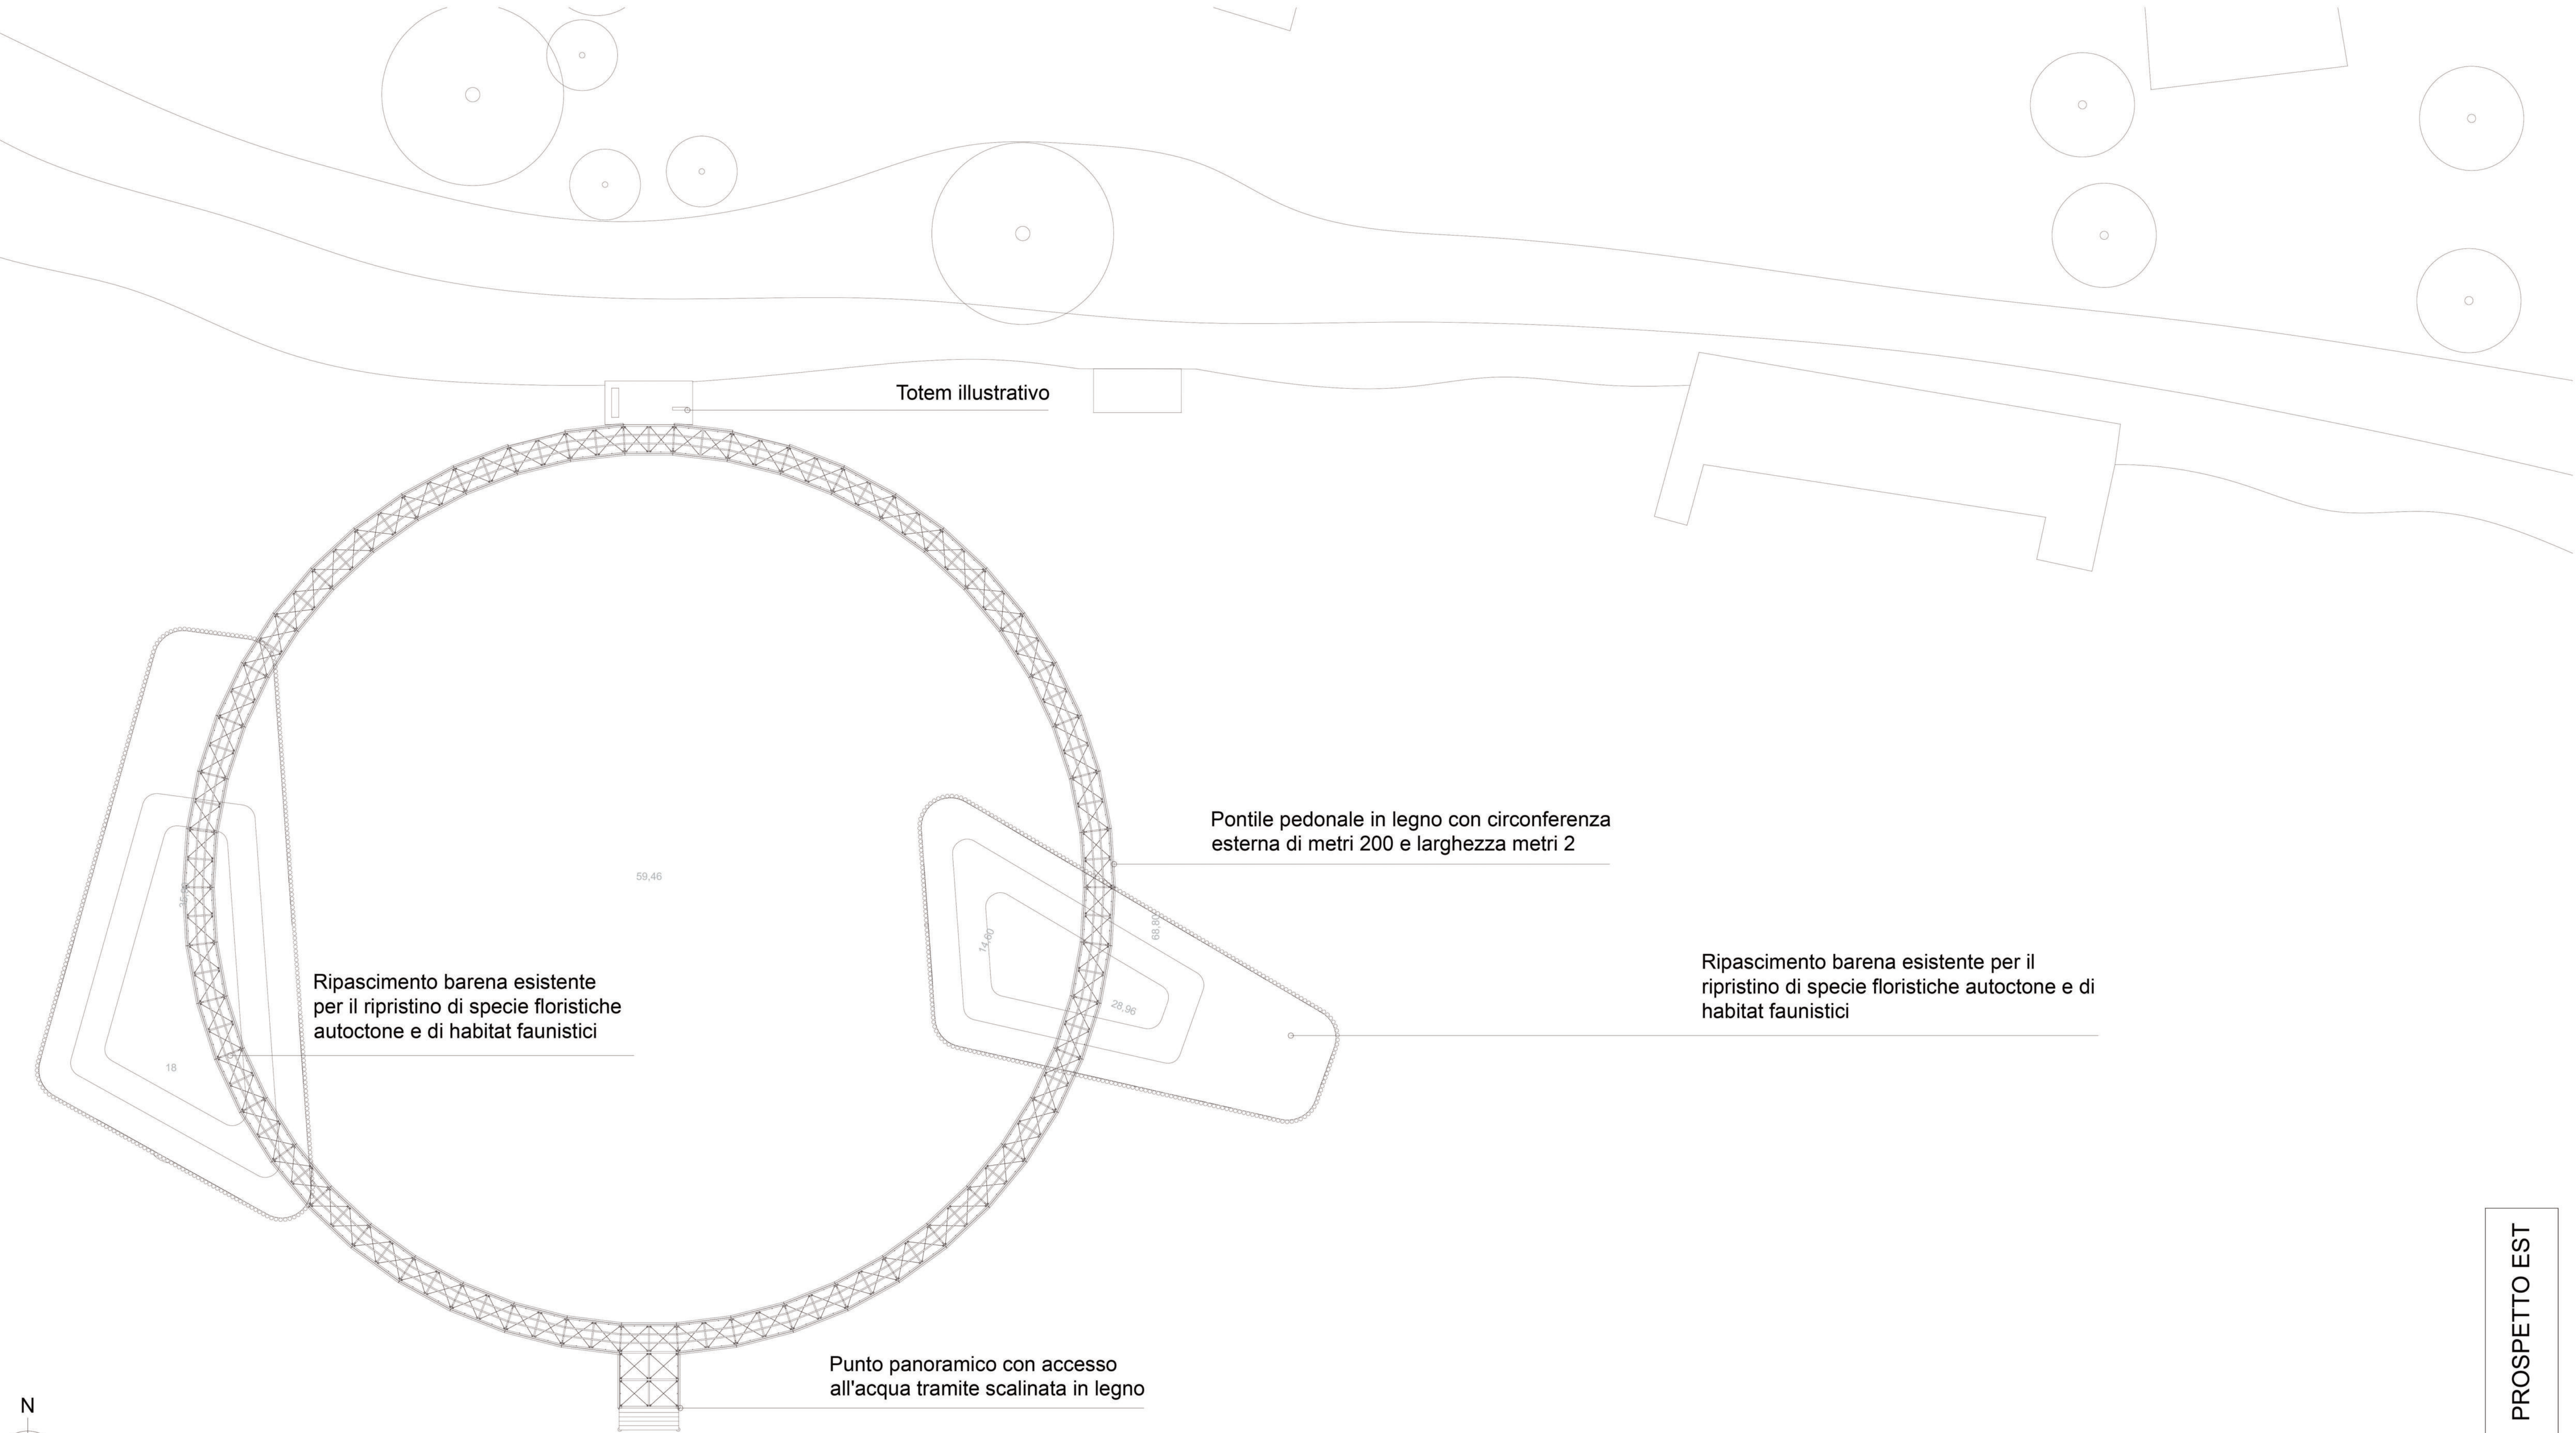

N

Scala 1:200

PROSPETTO EST

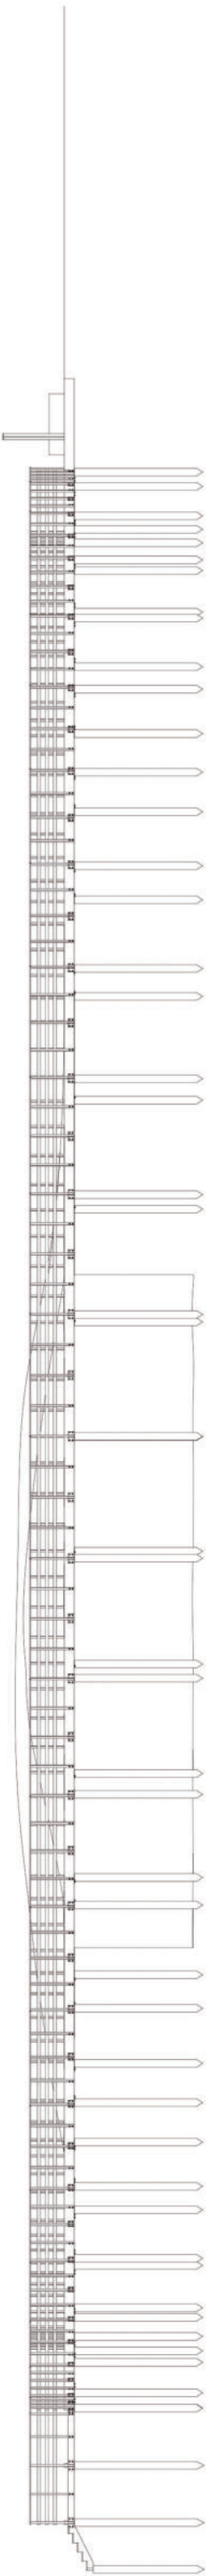

59.46