COMUNI DI CAGNANO VARANO - ISCHITELLA E CARPINO
(Prov. di Foggia)

in collaborazione con
CONSORZIO DI BONIFICA MONTANA DEL GARGANO



VALORIZZAZIONE DEL LAGO DI VARANO: BONIFICA DEI FONDALI, DELLE COSTE E RINATURALIZZAZIONE DELLE SORGENTI.

PROGETTO ESECUTIVO

DATA: luglio 2019	DISEGNI PARTICOLAREGGIATI (opere accessorie)	**All.** **14**
REV.		

REDATTO: Settore Forestale Consorzio di Bonifica Montana del Gargano

Il progettista

Dott. For. Giovanni RUSSO

TETTOIA IN LEGNO

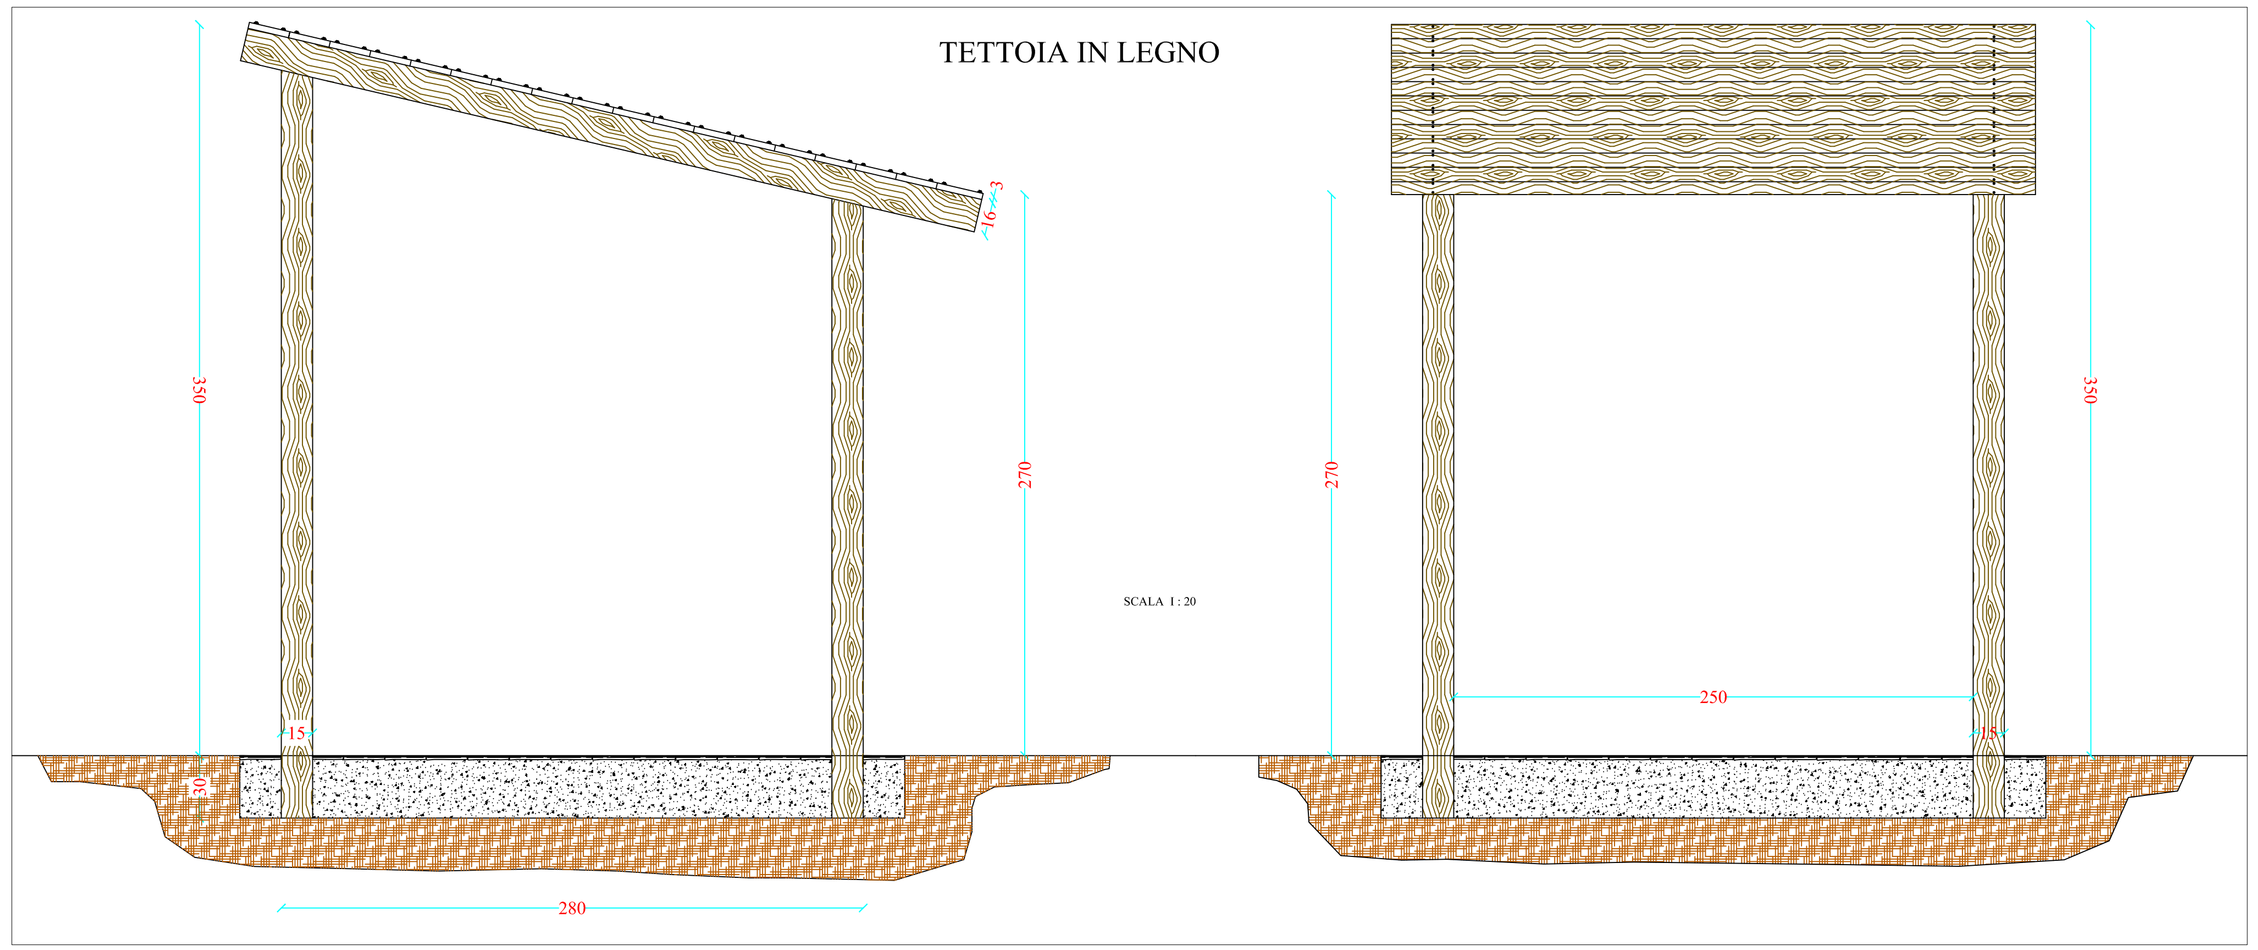

SCALA 1 : 20

EDICOLA INFORMATIVA

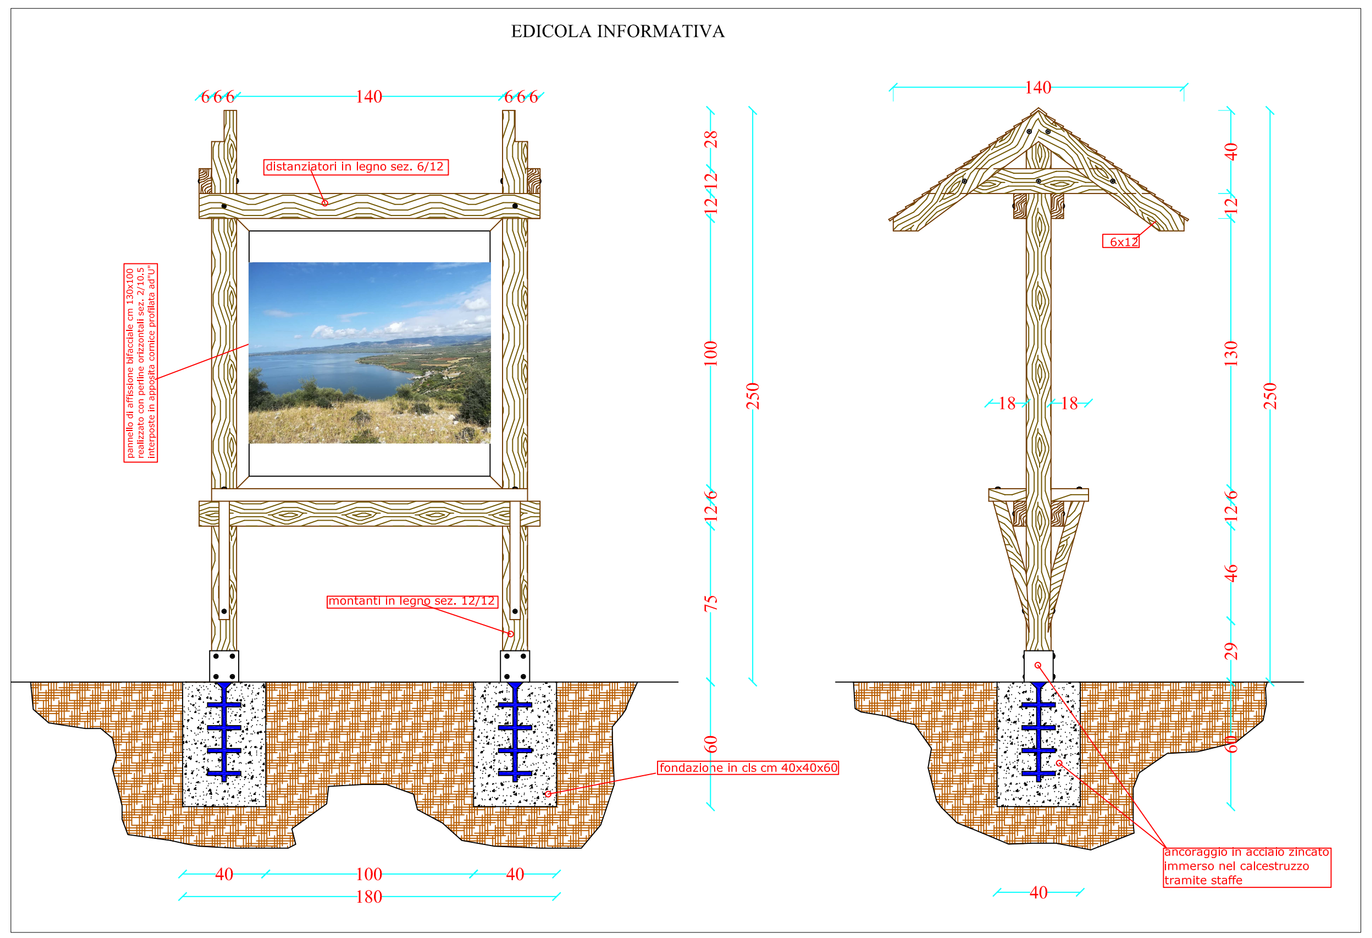

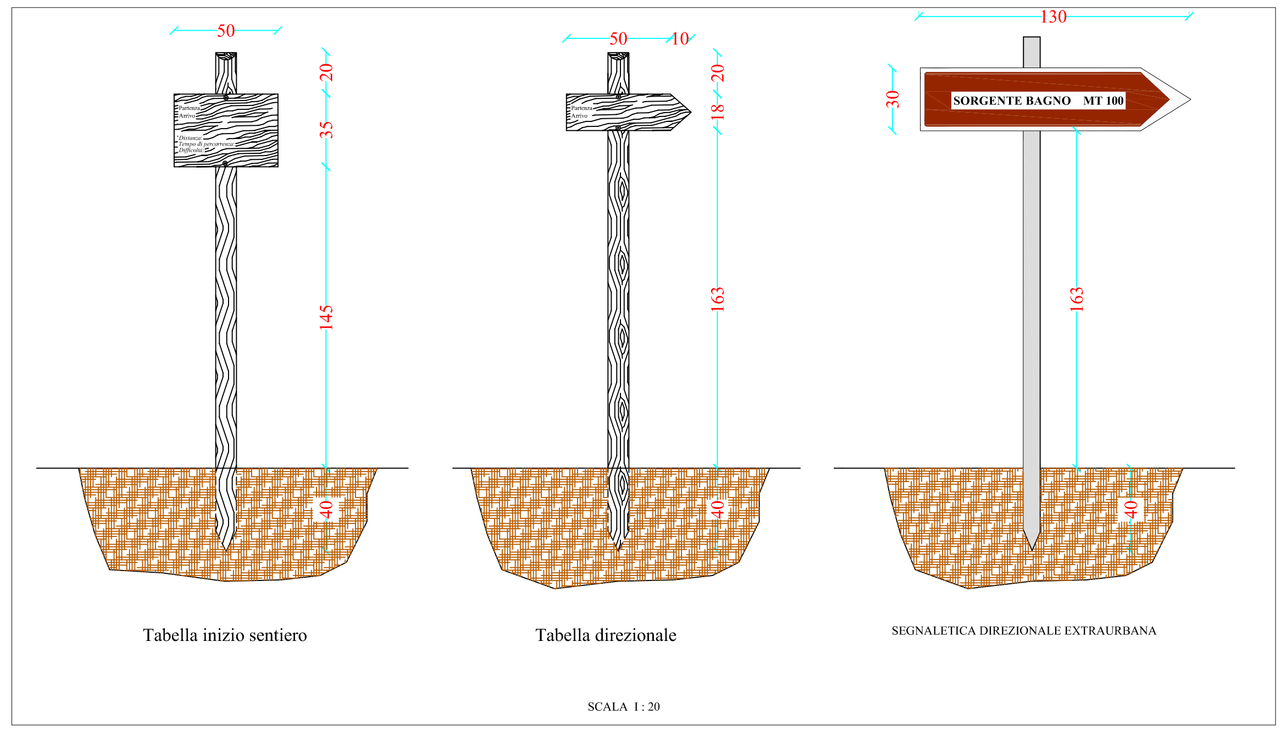

SCALA 1 : 20

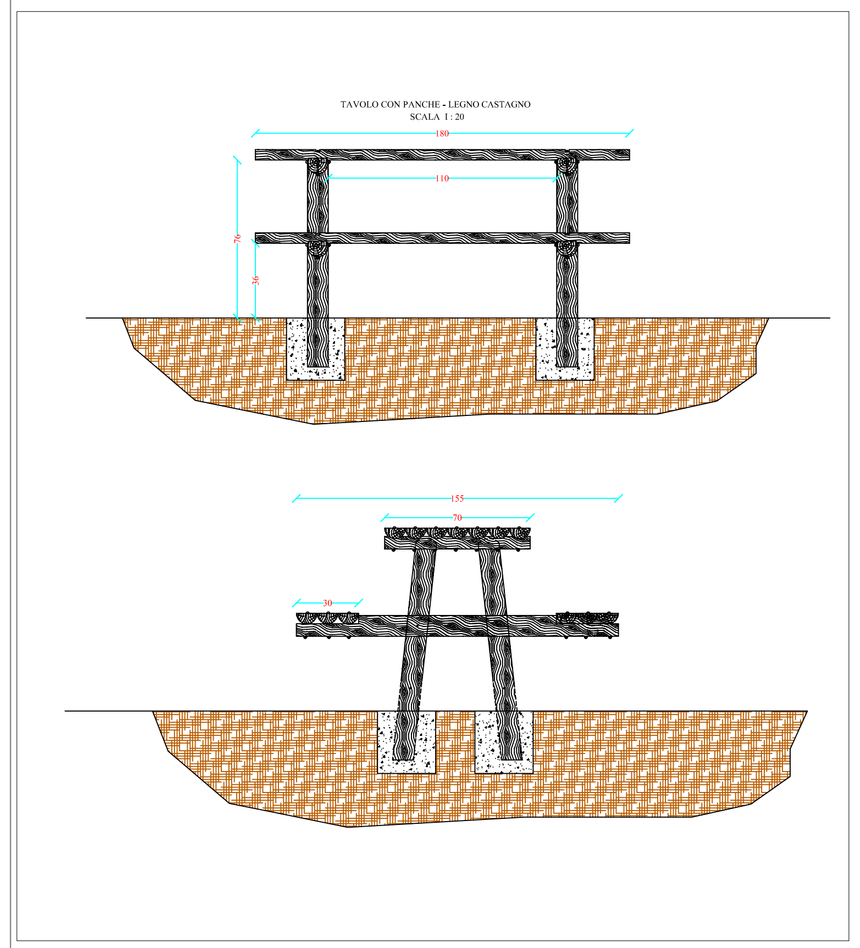

STACCIONATA

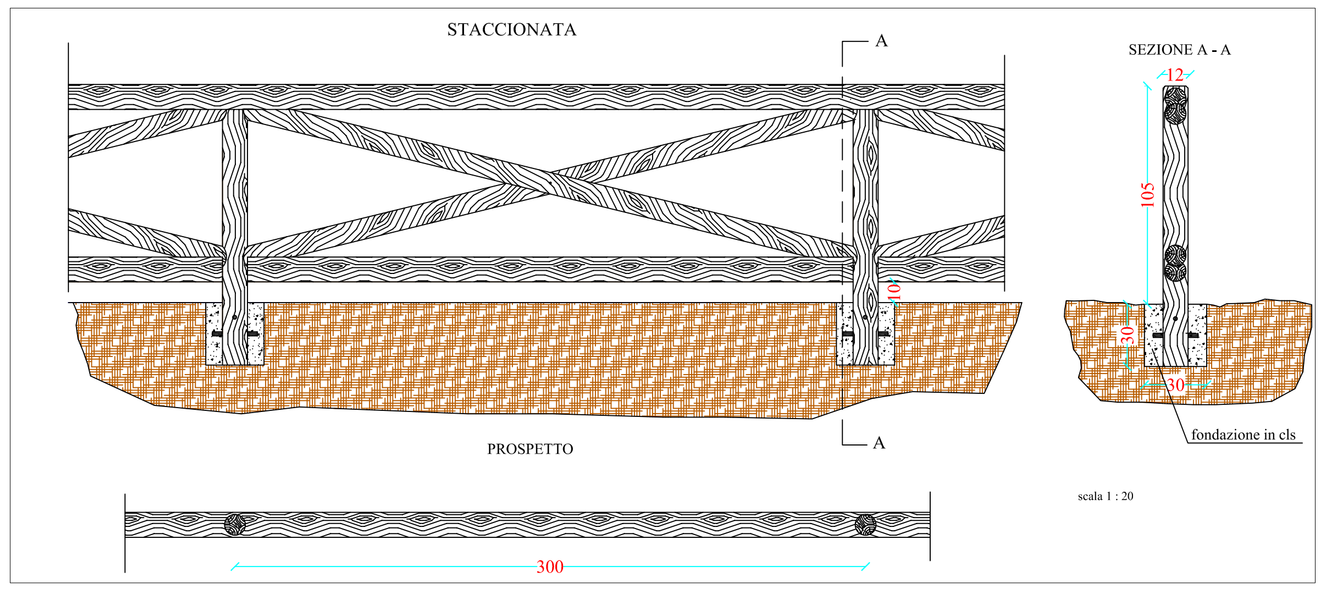

GRADINI PER SUPERAMENTO DISLIVELLO

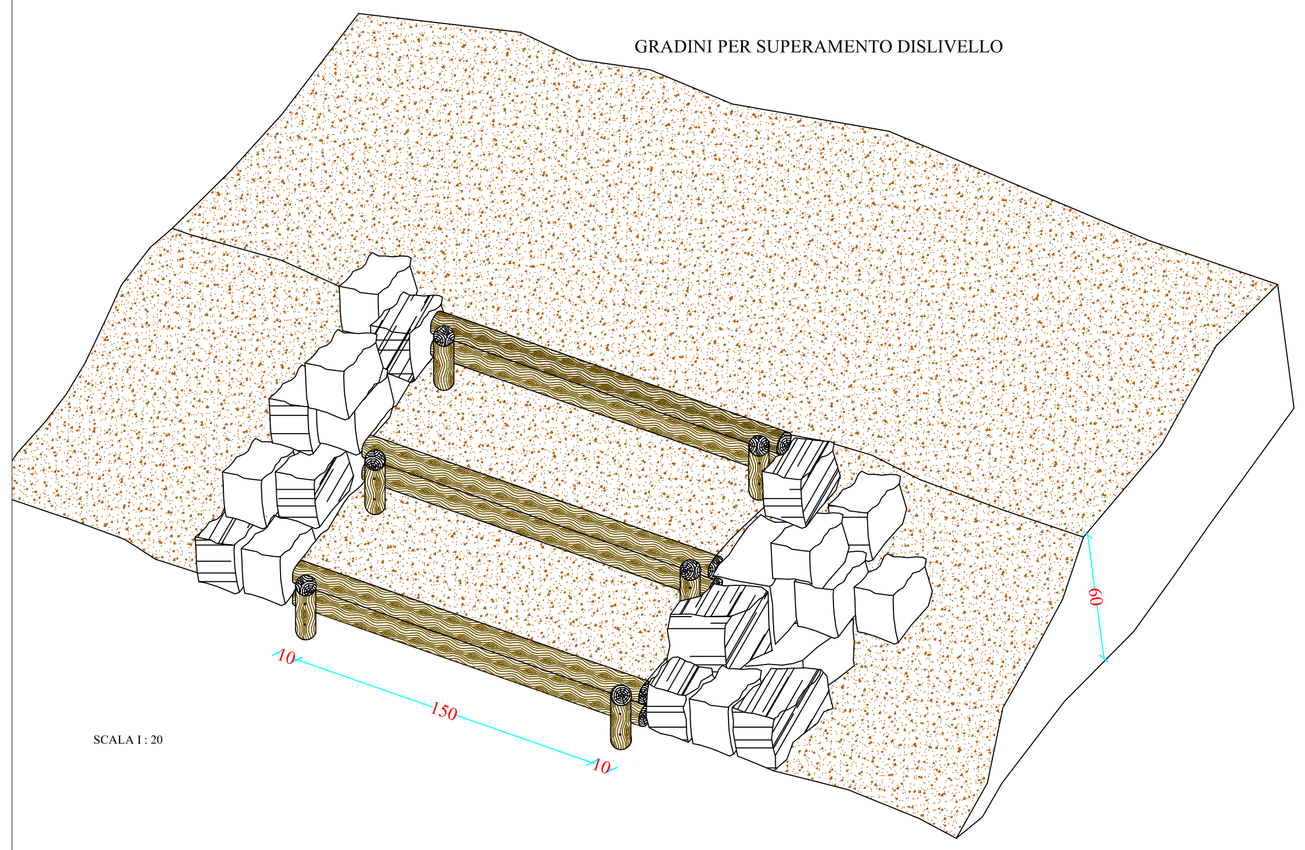

SCALA 1 : 20

PANCA CON SCHIENALE

